



GEVEL RECHTS 1/50
CARPORT

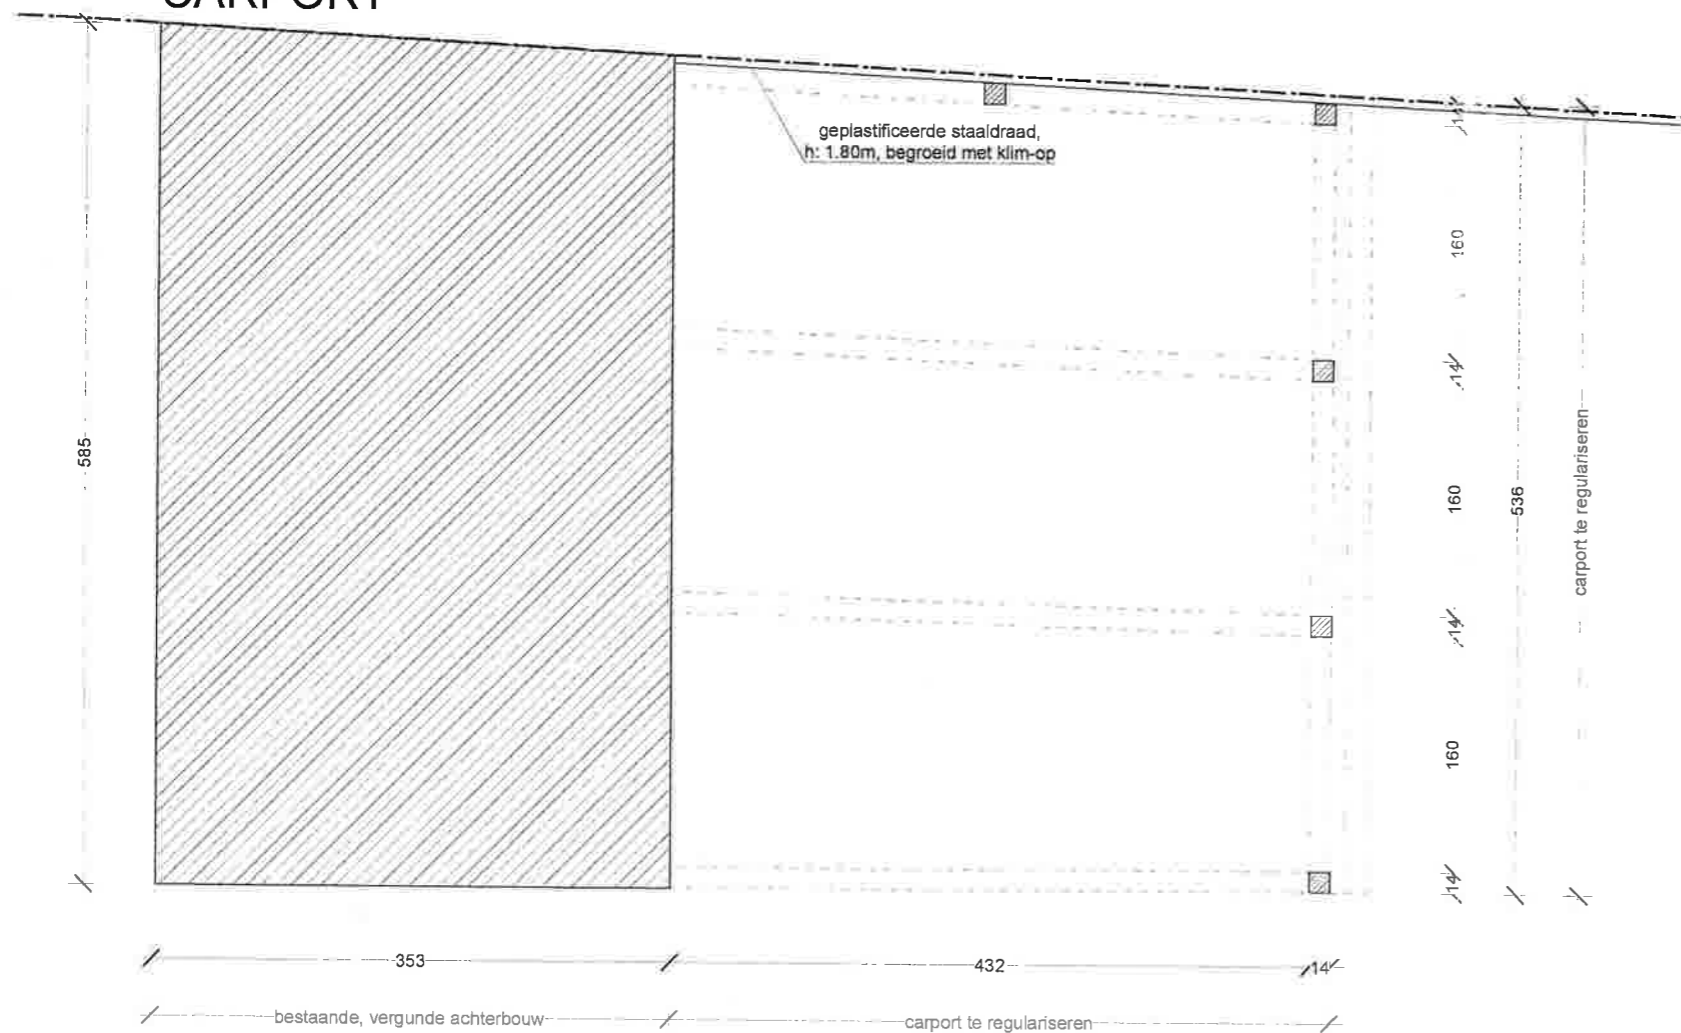

GRONDPLAN 1/50
CARPORT

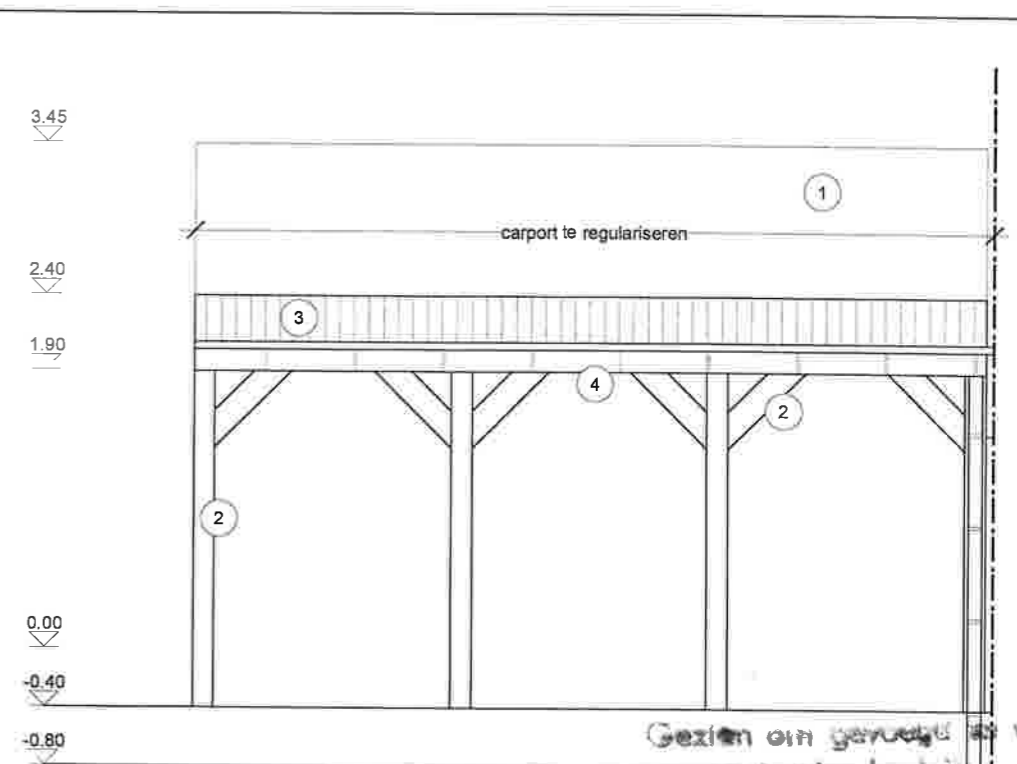

GEVEL ACHTER 1/50
CARPORT

GEVELMATERIALEN

1. gevelmetselwerk in gebakken handvormsteen, kleur: rood-bruin genuanceerd
2. constructie carport in hout, kleur: bruin
3. dakbedekking in industriële, geprofileerde *beplating*
4. hanggoot in pvc, kleur: grijs

Johnny Vrancken
Schepen van Ruimtelijke Ordening

voor akkoord:

dhr. & mevr. Martens-Meyers
Noenelder 43
3700 Tongeren
eigenaars van aanpalende perceel links

[Handwritten signature]

stedenbouwkundige aanvraag

11.05.2007


voor het regulariseren van een carport

aanvrager:

Noenelder 41
3700 Tongeren
19° afdeling, sectie C, nr. 165 p

Mevr. Pascale Isenborghs
Noenelder 41
3700 Tongeren

[Handwritten signature]

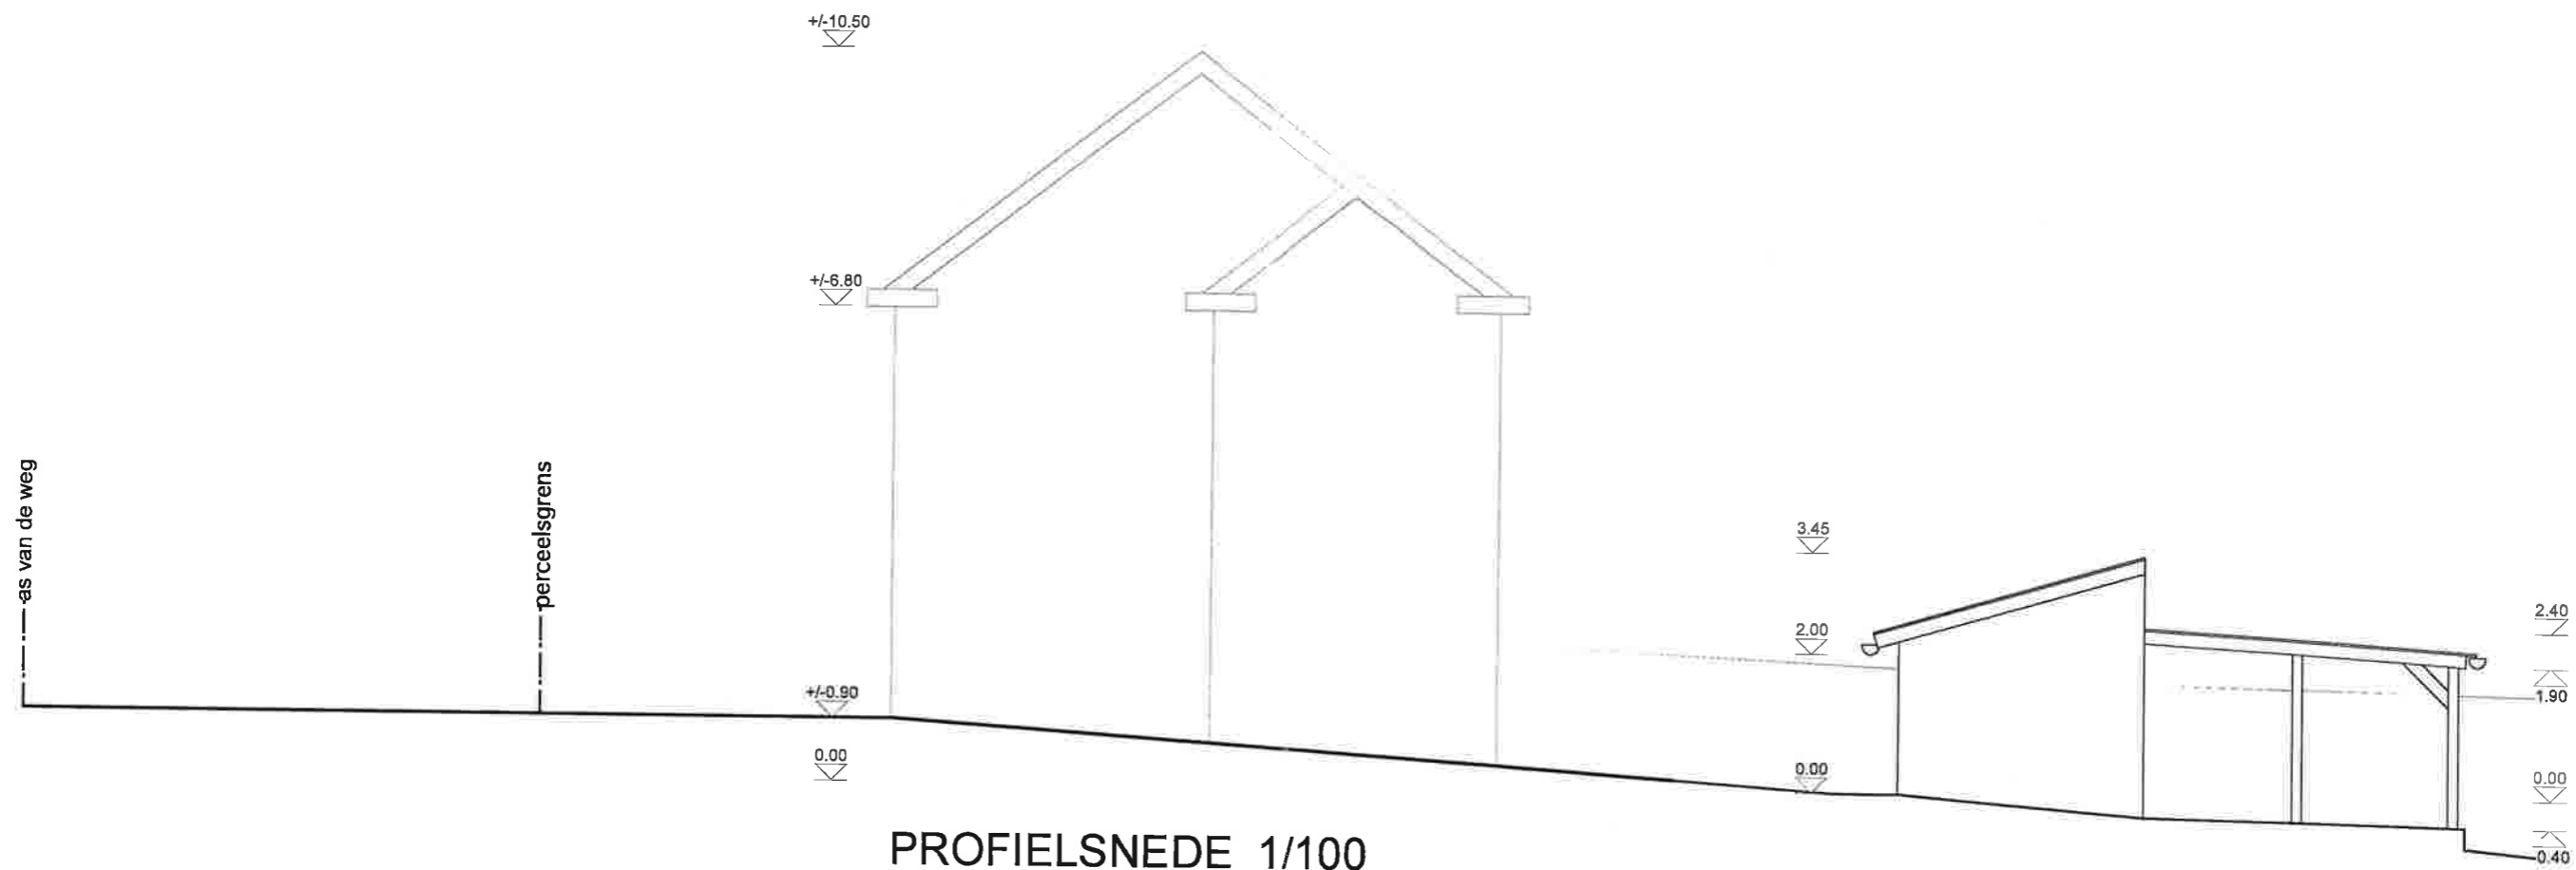

PROFIELSNEDE 1/100

voor akkoord:

dhr. & mevr. Martens-Meyers
 Noenelderren 43
 3700 Tongeren
 eigenaars van aanpalende perceel links

stedenbouwkundige aanvraag

11.05.2007

voor het regulariseren van een carport

aanvrager:

Noenelderren 41
 3700 Tongeren
 19° afdeling, sectie C, nr. 165 p

Mevr. Pascale Isenborghs
 Noenelderren 41
 3700 Tongeren

Tongeren, 19° afdeling
sectie C, nr. 161M

Tongeren, 19° afdeling
sectie C, nr. 161N

Tongeren, 19° afdeling
sectie C, nr. 165P
Mevr. Isenborghs P.
Noenelderren 41
3700 Tongeren

foto 6

445 350 322 557,5 250 225 20 125

carport te regulariseren

carport te regulariseren
541

Tongeren, 19° afdeling
sectie C, nr. 160H
Dhr. & Mevr. Martens-Meyers
Noenelderren 43
3700 Tongeren

voor akkoord:

dhr. & mevr. Martens-Meyers
Noenelderren 43
3700 Tongeren
eigenaars van aanpalende perceel links

onverharde berm

straatgoot in beton

rijweg in asfalt

foto 1 foto 2 foto 3
foto 4 foto 5

Noenelderren

stedenbouwkundige aanvraag


11.05.2007

voor het regulariseren van een carport


aanvrager:

Noenelderren 41
3700 Tongeren
19° afdeling, sectie C, nr. 165 p

Mevr. Pascale Isenborghs
Noenelderren 41
3700 Tongeren

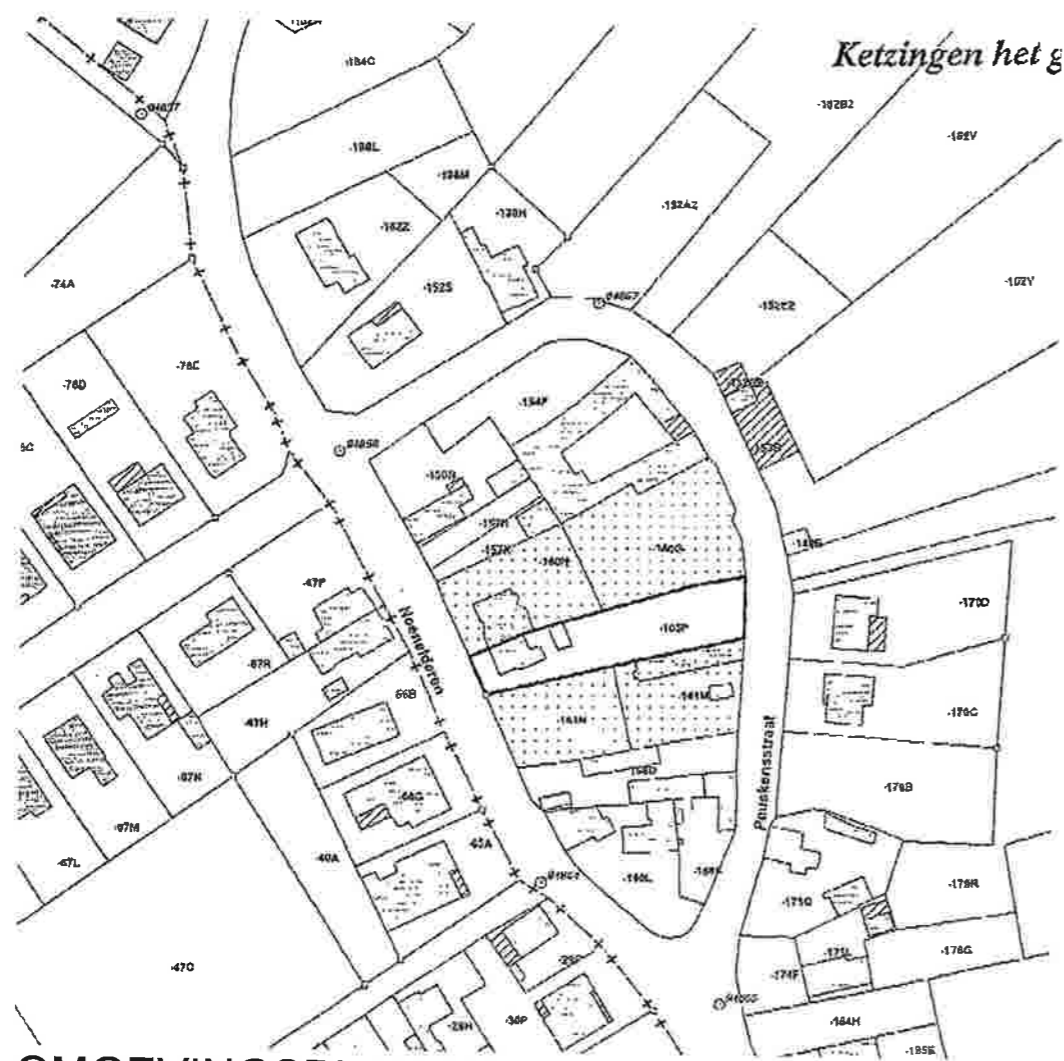

OMGEVINGSPLAN 1/1500

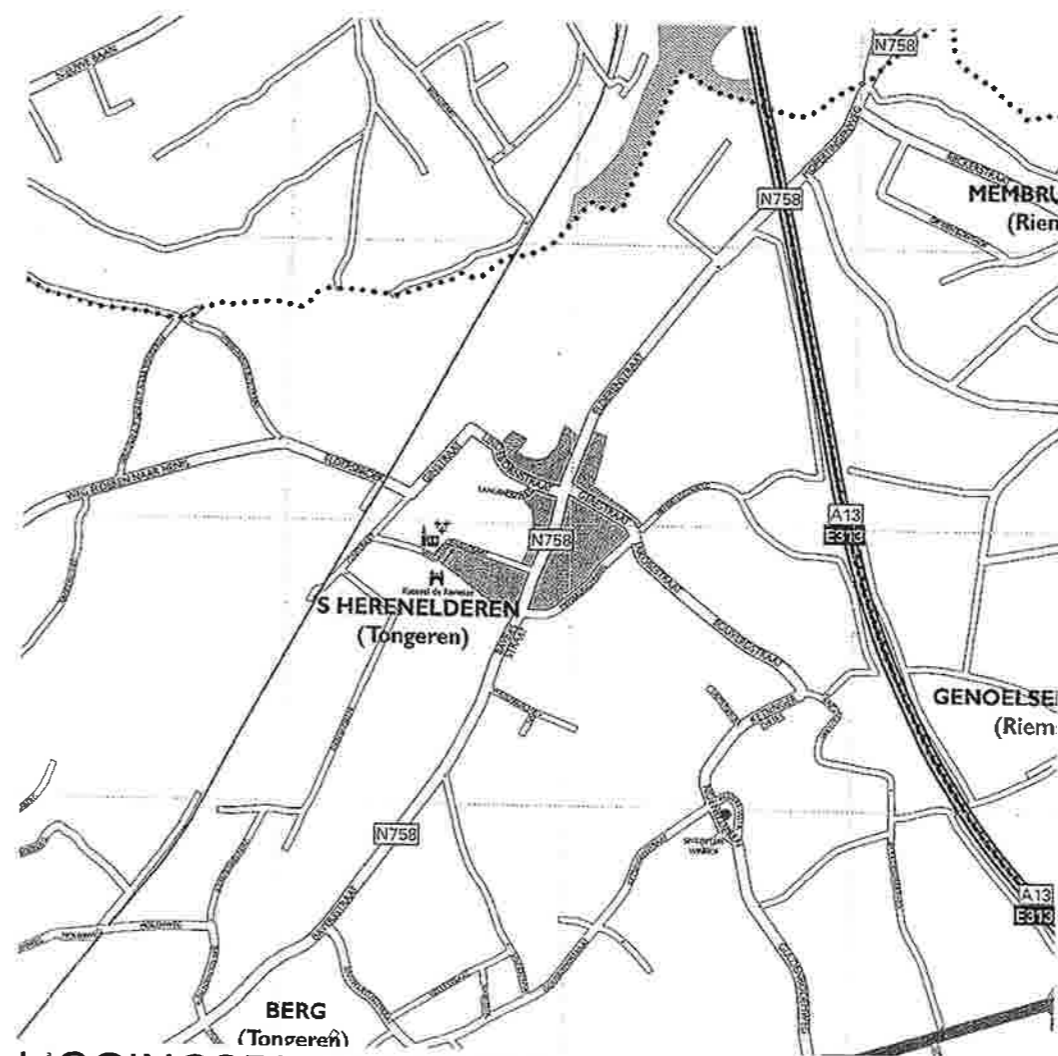

LIGGINGSPLAN 1/20000

voor akkoord:

dhr. & mevr. Martens-Meyers
 Noenelderren 43
 3700 Tongeren
 eigenaars van aanpalende perceel links

stedenbouwkundige aanvraag 11.05.2007

voor het regulariseren van een carport
 Noenelderren 41
 3700 Tongeren
 19^e afdeling, sectie C, nr. 165 p

aanvrager:
 Mevr. Pascale Isenborghs
 Noenelderren 41
 3700 Tongeren